

ΕΦΗΜΕΡΙΣ ΤΗΣ ΚΥΒΕΡΝΗΣΕΩΣ
ΤΗΣ ΕΛΛΗΝΙΚΗΣ ΔΗΜΟΚΡΑΤΙΑΣ

ΕΝ ΑΘΗΝΑΙΣ ΤΗ 4 ΑΠΡΙΛΙΟΥ 1979 | ΤΕΥΧΟΣ ΤΕΤΑΡΤΟΝ | ΑΡΙΘΜΟΣ ΦΥΛΛΟΥ 200

ΠΕΡΙΕΧΟΜΕΝΑ

ΠΟΛΕΟΔΟΜΙΑ

ΔΙΑΤΑΓΜΑΤΑ

ΑΠΟΦΑΣΕΙΣ

ΑΝΑΚΟΙΝΩΣΕΙΣ

ΠΟΛΕΟΔΟΜΙΑ

ΔΙΑΤΑΓΜΑΤΑ

(1)

Περὶ τροποποιήσεως τοῦ ρυμοτομικοῦ σχεδίου Χανίων

**Ο ΠΡΟΕΔΡΟΣ
ΤΗΣ ΕΛΛΗΝΙΚΗΣ ΔΗΜΟΚΡΑΤΙΑΣ**

Ἔχοντες ὑπ' ὄψει, τὰς διατάξεις τοῦ ἀπὸ 17 Ἰουλίου 1923 Ν. Δ/τος «περὶ σχεδίων πόλεων κ.λ.π.», ὡς μεταγενεστέρως ἐτροποποιήθησαν καὶ συνεπληρώθησαν καὶ εἰδικώτερον τῶν ἄρθρων 3,9 καὶ 70 αὐτοῦ, ὡς καὶ τοῦ ἄρθρου 11 τοῦ Ν.Δ. 797/1970 «περὶ ἀναγκαστικῶν ἀπαλλοτριώσεων» (Φ.Ε.Κ. 1/1971), καὶ ἰδόντες τὴν ὑπ' ἀριθ. 97/1972 ἀπόφασιν τοῦ Μονομελοῦς Πρωτοδικείου Χανίων, δι' ἧς καθωρίσθη ἡ τιμὴ μονάδος ἀποζημιώσεως, τὴν ὑπ' ἀριθ. ΕΔ2α/04/20/Φ.Θ.2.1.1./31.1.1979 κοινὴν ἀπόφασιν τοῦ Πρωθυπουργοῦ καὶ τοῦ Ὑπουργοῦ Δημοσίων Ἔργων «περὶ ἀντικαταστάσεως τῆς ὑπ' ἀριθ. ΕΔ2/α/04/59/Φ.Θ.2.1.1./1978 ἀποφάσεως «περὶ μεταβιβάσεως ἁρμοδιοτήτων τοῦ Ὑπουργοῦ Δημοσίων Ἔργων εἰς τὸν Ὑφυπουργὸν τοῦ αὐτοῦ Ὑπουργείου» (Φ.Ε.Κ. 106/Β), τὰς ὑπ' ἀριθ. 315/1977 καὶ 42/1978 πράξεις τοῦ Δημοτικοῦ Συμβουλίου Χανίων, τὴν ὑπ' ἀριθ. 195/1977 γνωμοδότησιν τοῦ Συμβουλίου Δημοσίων Ἔργων (Τμῆμα Μελετῶν), τὴν ὑπ' ἀριθ. 630/1978 γνωμοδότησιν τοῦ Συμβουλίου Δημοσίων Ἔργων (Τμῆμα Οἰκισμοῦ), ὡς καὶ τὴν ὑπ' ἀριθ. 67/1979 γνωμοδότησιν τοῦ Συμβουλίου τῆς Ἐπικρατείας, προτάσει τοῦ ἐπὶ τῶν Δημοσίων Ἔργων Ὑφυπουργοῦ, ἀπεφασίσαμεν:

Ἄρθρον 1.

Ἐγκρίνεται ἡ τροποποίησις τοῦ ρυμοτομικοῦ σχεδίου Χανίων εἰς τὸν κοινόχρηστον χῶρον, τὸν περικλειόμενον ὑπὸ τῶν ὁδῶν Γιαμπουδάκη, Χατζηδάκη, Ἡγ. Γαβριὴλ καὶ Ἀνωνύμου: α) διὰ μετατροπῆς τμήματος αὐτοῦ εἰς οἰκοδομικὸν τετράγωνον καὶ β) διὰ τῆς δημιουργίας δύο (2) πεζοδρόμων ἐντὸς τοῦ ὡς ἄνω κοινοχρήστου χώρου, ὡς ἐμφαίνεται εἰς τὸ ὑπὸ τοῦ Γενικοῦ Διευθυντοῦ Οἰκισμοῦ τεθεωρημένον διὰ τῆς ὑπ' ἀριθ. Γ. 3393/1979 πράξεως αὐτοῦ σχετικὸν πρωτότυπον διάγραμμα ὑπὸ κλίμακα 1:200, τοῦ ὁποίου συνοπτικὸν ἀντίτυπον δημοσιεύεται μετὰ τοῦ παρόντος.

Ἄρθρον 2.

Κατὰ τὸ πρόσωπον τῶν οἰκοπέδων, ὠκοδομημένων ἢ μή, τῶν κειμένων ἐντὸς τοῦ ὡς ἄνω ἐγκρινομένου οἰκοδομικοῦ τετραγώνου, ἐπιβάλλεται προκήπιον πλάτους τεσσάρων (4) μέτρων, ὡς ἐμφαίνεται εἰς τὸ ἐν ἄρθρῳ 1 τοῦ παρόντος μνημονευόμενον διάγραμμα.

Εἰς τὸν αὐτὸν ἐπὶ τῶν Δημοσίων Ἔργων Ὑφυπουργόν, ἀνατίθεμεν τὴν δημοσίευσιν καὶ ἐκτέλεσιν τοῦ παρόντος Διατάγματος.

Ἐν Ἀθήναις τῇ 12 Μαρτίου 1979

Ο ΠΡΟΕΔΡΟΣ ΤΗΣ ΔΗΜΟΚΡΑΤΙΑΣ

ΚΩΝΣΤΑΝΤΙΝΟΣ Δ. ΤΣΑΤΣΟΣ

Ο ΥΦΥΠΟΥΡΓΟΣ ΔΗΜΟΣΙΩΝ ΕΡΓΩΝ

ΣΤΕΦΑΝΟΣ ΜΑΝΟΣ

10,50μ

14,50

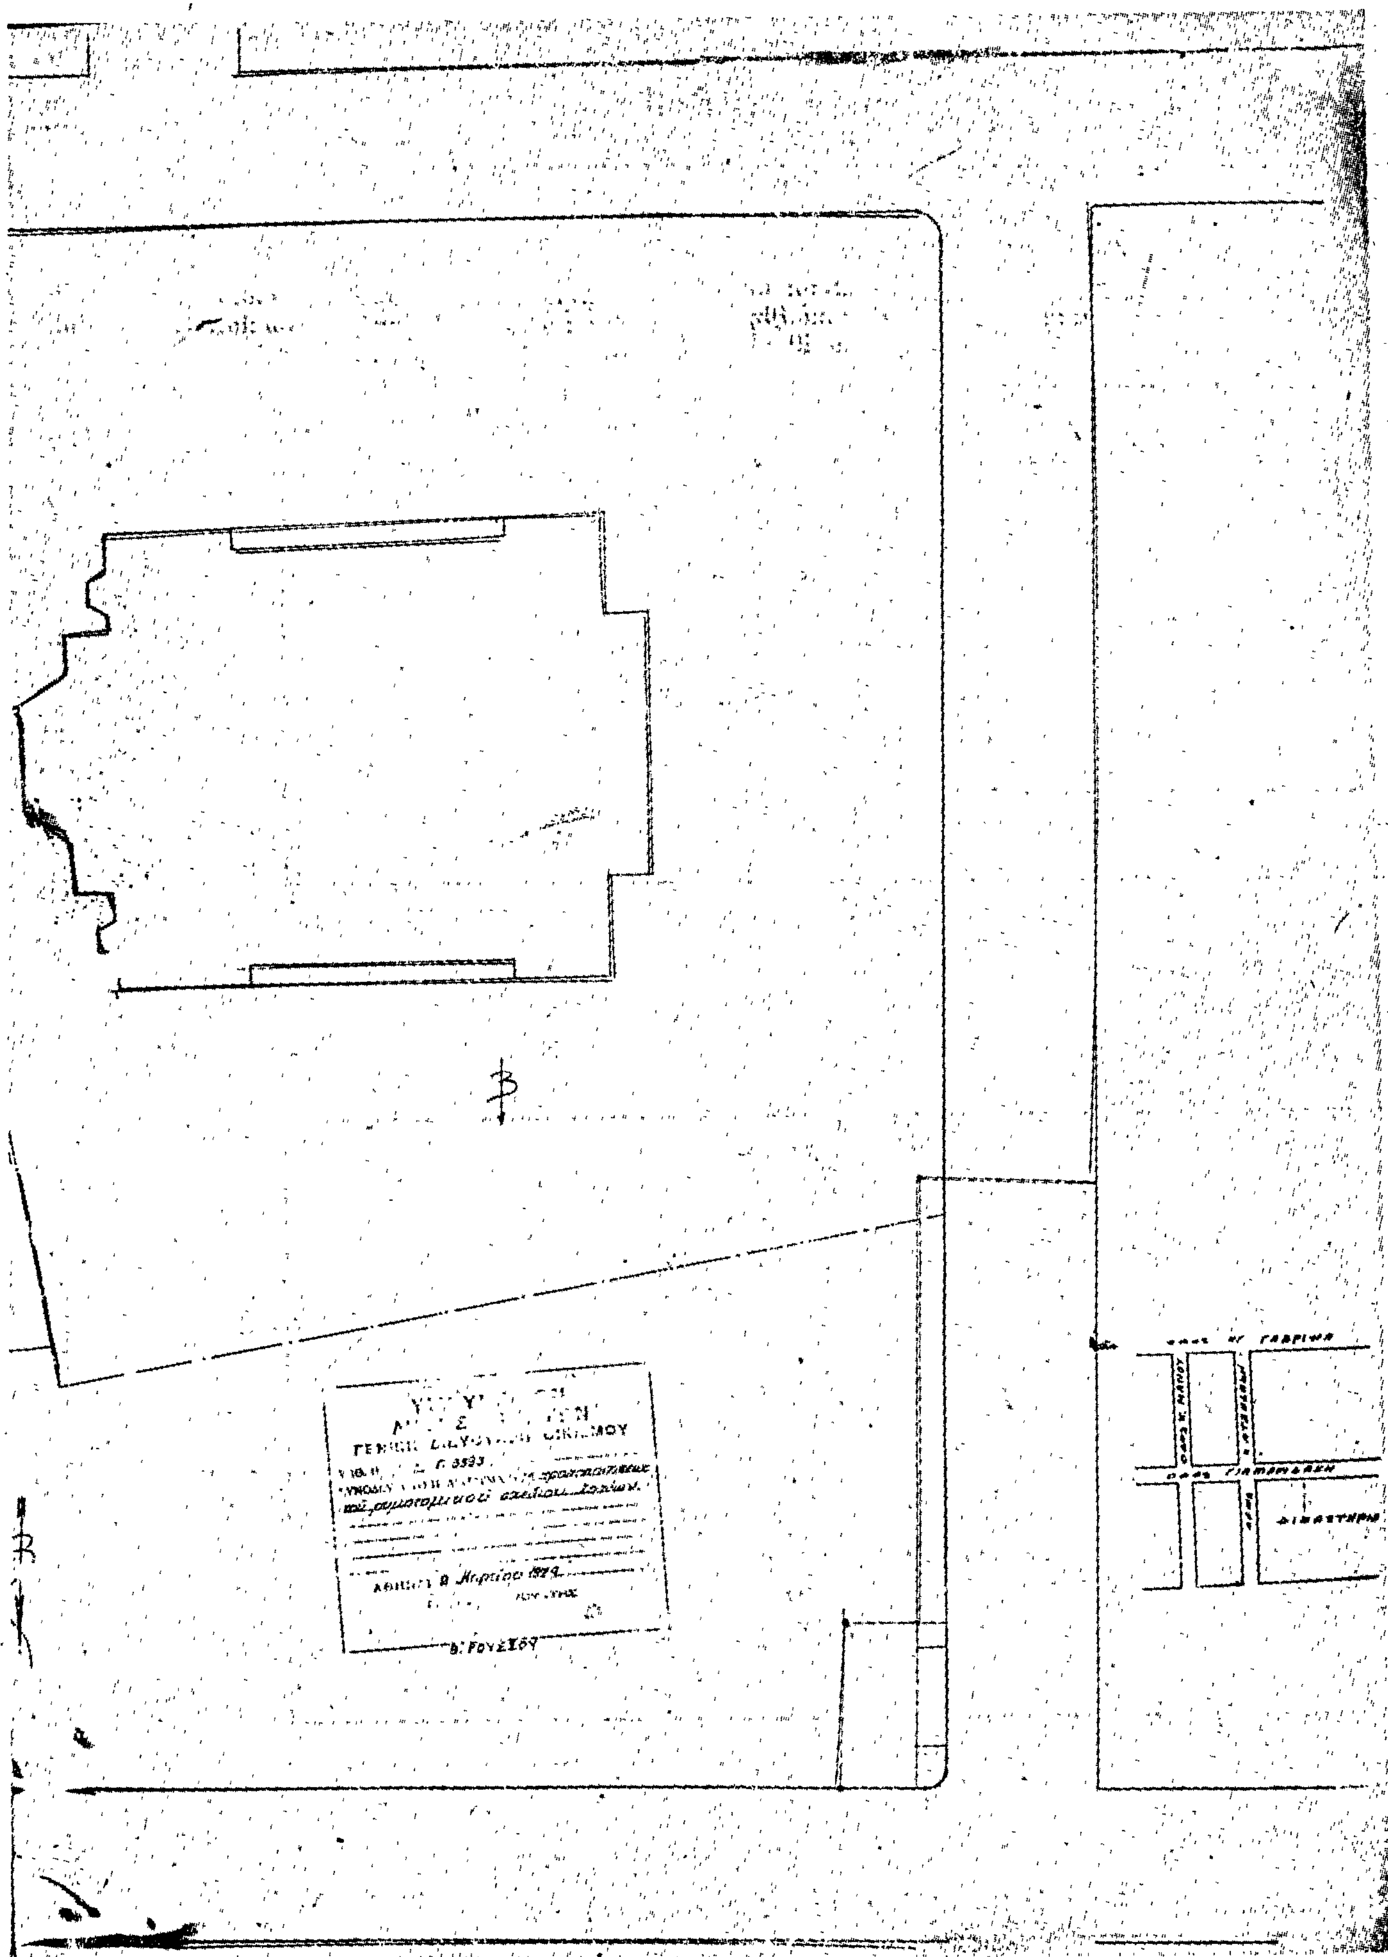
ΧΑΝΙΑ

ΚΛ 1:200

πεζόδρομος

οδός Γιαμπουδά

οδός Ιωσ. Χατζηδάκη


8 Μαρτίου 1929
Β. ΓΟΥΣΙΟΥ

ΑΠΟΦΑΣΕΙΣ

Ἀριθ. Γ. 3708/253 (2)

Περὶ τροποποιήσεως τοῦ ρυμοτομικοῦ σχεδίου Νέων Λιοσίων (Ἀττικῆς) διὰ τοῦ καθορισμοῦ χώρου δι' ἀνέγερσιν σχολείου.

Ο ΥΠΟΥΡΓΟΣ ΔΗΜΟΣΙΩΝ ΕΡΓΩΝ

Ἔχοντες ὑπ' ὄψει:

1. Τὰς διατάξεις: α) τοῦ ἀπὸ 17.7.1923 Ν.Δ/τος «περὶ σχεδίων πόλεων κλπ» ὡς μεταγενεστέρως ἐτροποποιήθησαν καὶ συνεπληρώθησαν καὶ εἰδικώτερον τοῦ ἄρθρου 29 αὐτοῦ καὶ β) τῆς παρ. 2 τοῦ ἄρθ. 4 τοῦ Νόμου 622/1977 «περὶ εἰσπράξεως ὑπὸ τοῦ Δημοσίου Ταμείου τῶν διὰ τὴν ἔκδοσιν οἰκοδομικῶν ἀδειῶν καταβαλλομένων φόρων κλπ» (ΦΕΚ. 171Α).

2. Τὴν ὑπ' ἀριθ. ΕΔ2α/04/20/ΦΘ2.1.1/31.1.1979 κοινὴν ἀπόφασιν τοῦ Πρωθυπουργοῦ καὶ τοῦ Ὑπουργοῦ Δημοσίων Ἔργων «περὶ ἀντικαταστάσεως τῆς ὑπ' ἀριθμ. ΕΔ2α/04/59/ΦΘ2.1.1/1978 ἀποφάσεως «περὶ μεταβιβάσεως ἁρμοδιοτήτων τοῦ Ὑπουργοῦ Δημοσίων Ἔργων εἰς τὸν Ὑφυπουργὸν τοῦ αὐτοῦ Ὑπουργείου» (ΦΕΚ 106/Β).

3. Τὸ ὑπ' ἀριθ. Φ54518/10409/12.6.1978 ἔγγραφον τοῦ Ὀργανισμοῦ Σχολικῶν Κτιρίων.

4. Τὴν ὑπ' ἀριθ. 676/1978 γνωμοδότησιν τοῦ Συμβουλίου Δημοσίων Ἔργων (Τμῆμα Οἰκισμοῦ), ἀποφασίζομεν:

Ἐγκρίνεται ἡ τροποποίησις τοῦ ρυμοτομικοῦ σχεδίου Νέων Λιοσίων (Ἀττικῆς) δι' ἑνοποιήσεως τοῦ χώρου δι' ἀνέγερσιν Ἱεροῦ Ναοῦ Ο.Τ.1102 τοῦ χαρακτηρισθέντος διὰ τοῦ ἀπὸ 2.4.1975 Π. Δ/τος «περὶ ἀναθεωρήσεως τοῦ ρυμοτομικοῦ σχεδίου Νέων Λιοσίων (Ἀττικῆς) εἰς περιοχὴν «Μιχελῆ» (ΦΕΚ. 71/Δ τοῦ ὑπ' ἀριθ. 1103 οἰκοδομικοῦ τετραγώνου καὶ τῆς μεταξὺ αὐτῶν ὁδοῦ καὶ τῆς μετατροπῆς αὐτῶν εἰς χῶρον δι' ἀνέγερσιν σχολείου, ὡς ὁ ἑνιαῖος οὗτος χῶρος ἐμφαίνεται ὑπὸ τὰ στοιχεῖα Α,Β,Γ,Δ,Ε,Ζ,Η,Θ,Α εἰς τὸ ὑπὸ τοῦ Γενικοῦ Διευθυντοῦ Οἰκισμοῦ τεθεωρημένον διὰ τῆς ὑπ' ἀριθ. Γ.3708/1979 πράξεως αὐτοῦ σχετικὸν πρωτότυπον διάγραμμα ὑπὸ κλίμακα 1 : 1000, τοῦ ὁποίου συνοπτικὸν ἀντίτυπον δημοσιεύεται μετὰ τῆς παρούσης.

Ἡ παροῦσα δημοσιευθήτω διὰ τῆς Ἐφημερίδος τῆς Κυβερνήσεως.

Ἀθῆναι, 13 Φεβρουαρίου 1979

Ο ΥΦΥΠΟΥΡΓΟΣ

ΣΤΕΦΑΝΟΣ ΜΑΝΟΣ

ΝΕΑ ΛΙΟΣΙΑ ΜΙΧΕΛΗ

ΚΛ. 1:1000

ΥΠΟΥΡΓΕΙΟΝ
ΔΗΜΟΣΙΩΝ ΕΡΓΩΝ
ΓΕΝΙΚΗ ΔΙΕΥΘΥΝΣΗ ΟΙΚΙΣΜΟΥ

Συνοδευτ. της υπ' αριθ. Γ. 5708 απόφασ.

περί τροποποιήσεως του ρυμοτομικού σχεδίου Νέων Λιοσίων (Αττικής) διά τον καθορισμόν χώρου δι' ανέγερσιν σχολ.

ΑΘΗΝΑΙ 13 Φεβρουαρίου

Ο
ΓΕΝΙΚΟΣ ΔΙΕΥΘΥΝΤΗΣ

ΝΕΑ ΛΙΟΣΙΑ (ΜΙΧΒΛΗ)

1606

1098

1124

1125

1126

περιοχή εκτός σχεδίου

1127

1128

1129

1130

1131

1131α

1134

1137

1138

1913

1914

1915

1211

ΑΝΑΚΟΙΝΩΣΕΙΣ

(3)

Περὶ εἰδοποιήσεως τῆς γενομένης παρακαταθέσεως ἀποζημιώσεως λόγω προσκυρώσεως τμήματος οἰκοπέδου ἐν Ἀθήναις.

Δυνάμει τῆς ὑπ' ἀριθ. 61/12.5.1973 πράξεως τοῦ Π.Γ.Α., νομίμως κυρωθείσης διὰ τῆς ὑπ' ἀριθ. 611885/2665/6.6.1973 ἀποφάσεως τῆς Νομαρχίας Ἀττικῆς καὶ συνοδευομένης ὑπὸ τοῦ ἀπὸ 12.5.1973 τοπογραφικοῦ διαγράμματος τοῦ τεχνικοῦ ὑπαλλήλου Α. Παπαδιοῦ, τμῆμα τῆς ἰδιοκτησίας τοῦ Χρήστου Κουτρουμπῆ καὶ Ἐλευθερίας Κουτρουμπῆ, κείμενον ἐν Ἀθήναις καὶ ἐπὶ τῆς ὁδοῦ Εὐριππίδου 47α, ἐκτάσεως 3.58 τ.μ. ἐμφαινόμενον ὑπὸ τὰ στοιχεῖα 1 — 13 — 14 — 2 — 1, εἰς τὴν ἀνωτέρω πρᾶξιν καὶ τοπογραφικὸν διάγραμμα, προσκυροῦται εἰς τὴν ἰδιοκτησίαν τῶν κληρονόμων Γεωργίου Μ. Δαΐρη ἤτοι τῶν 1) Μαρίας χήρας Γ. Δαΐρη, 2) Ματθαίου Γ. Δαΐρη καὶ 3) Μαλαματένιας θυγ. Γ. Δαΐρη.

Δυνάμει τῆς ὑπ' ἀριθ. 1563/73 ἀποφάσεως τοῦ Μον. Πρωτ. Ἀθηνῶν, **καθωρίσθη ἡ προσωρινὴ τιμὴ μονάδος ἀποζημιώσεως** τοῦ ἀνωτέρω προσκυρουμένου τμήματος εἰς δραχμὰς 42.000 κατὰ τ.μ.

Ἡ ὁλικὴ καθορισθεῖσα ὡς ἄνω ἀποζημίωσις διὰ τὸ προσκυρούμενον, παρακατετέθη παρὰ τῶν ἀνωτέρω ὑποχρέων κληρονόμων Γεωργίου Μ. Δαΐρη εἰς τὸ Ταμεῖον Παρακαταθηκῶν καὶ Δανείων ἐκδοθέντος τοῦ ὑπ' ἀριθ. 342948/8.2.1974 γραμματίου συστάσεως παρακαταθήκης διὰ τὸ ὁλικὸν ποσὸν τῶν 150.360 δραχμῶν, ὑπὲρ τῶν ἀναγνωρισθησομένων δικαιούχων τῆς ἀποζημιώσεως ταύτης.

Τὸ ἀνωτέρω γραμμάτιον κατετέθη εἰς τὸν συμβολαιογράφον Ἀθηνῶν Γεώργιον Θεοδ. Θεοδωρέλλον, συνταγείσης τῆς ὑπ' ἀριθ. 16431/8.2.1974 πράξεως αὐτοῦ καταθέσεως γραμματίου συστάσεως παρακαταθήκης.

Τὸ κατατεθὲν γραμμάτιον ἀνελήφθη παρὰ τῶν δικαιούχων τῆς ἀποζημιώσεως Χρήστου Κουτρουμπῆ καὶ Ἐλευθερίας Κουτρουμπῆ, οἵτινες ἀνεγνωρίσθησαν δικαιοῦχοι τῆς ἀνωτέρω ἀποζημιώσεως τῶν 150.360 δρχ., δυνάμει τῆς ὑπ' ἀριθ. 850/1974 ἀποφάσεως τοῦ Μον. Πρωτ. Ἀθηνῶν, καὶ ἀνέλαβον τὴν παρακατατεθεῖσαν ἀποζημίωσιν διὰ τὸ ἄνω προσκυρούμενον.

Ἡ παροῦσα γίνεται ἵνα δημοσιευθῇ εἰς τὴν Ἐφημερίδα τῆς Κυβερνήσεως καὶ ἐπέλθῃ ἡ συντέλεσις τῆς ἀπαλλοτριώσεως κατὰ τὰς κειμένας διατάξεις.

Ἐν Ἀθήναις τῇ 28 Μαρτίου 1979

Ὁ Πληρεξούσιος Δικηγόρος
ΔΗΜΗΤΡΙΟΣ Π. ΠΑΝΑΓΟΠΟΥΛΟΣ

(Ἀριθ. τριπλ. ΙΘ' Δημ. Ταμ. Ἀθ. 20019/30.3.1979)

ΑΠΟ ΤΟ ΕΘΝΙΚΟ ΤΥΠΟΓΡΑΦΕΙΟ